




NIVEAU 1
Ech: 1/200

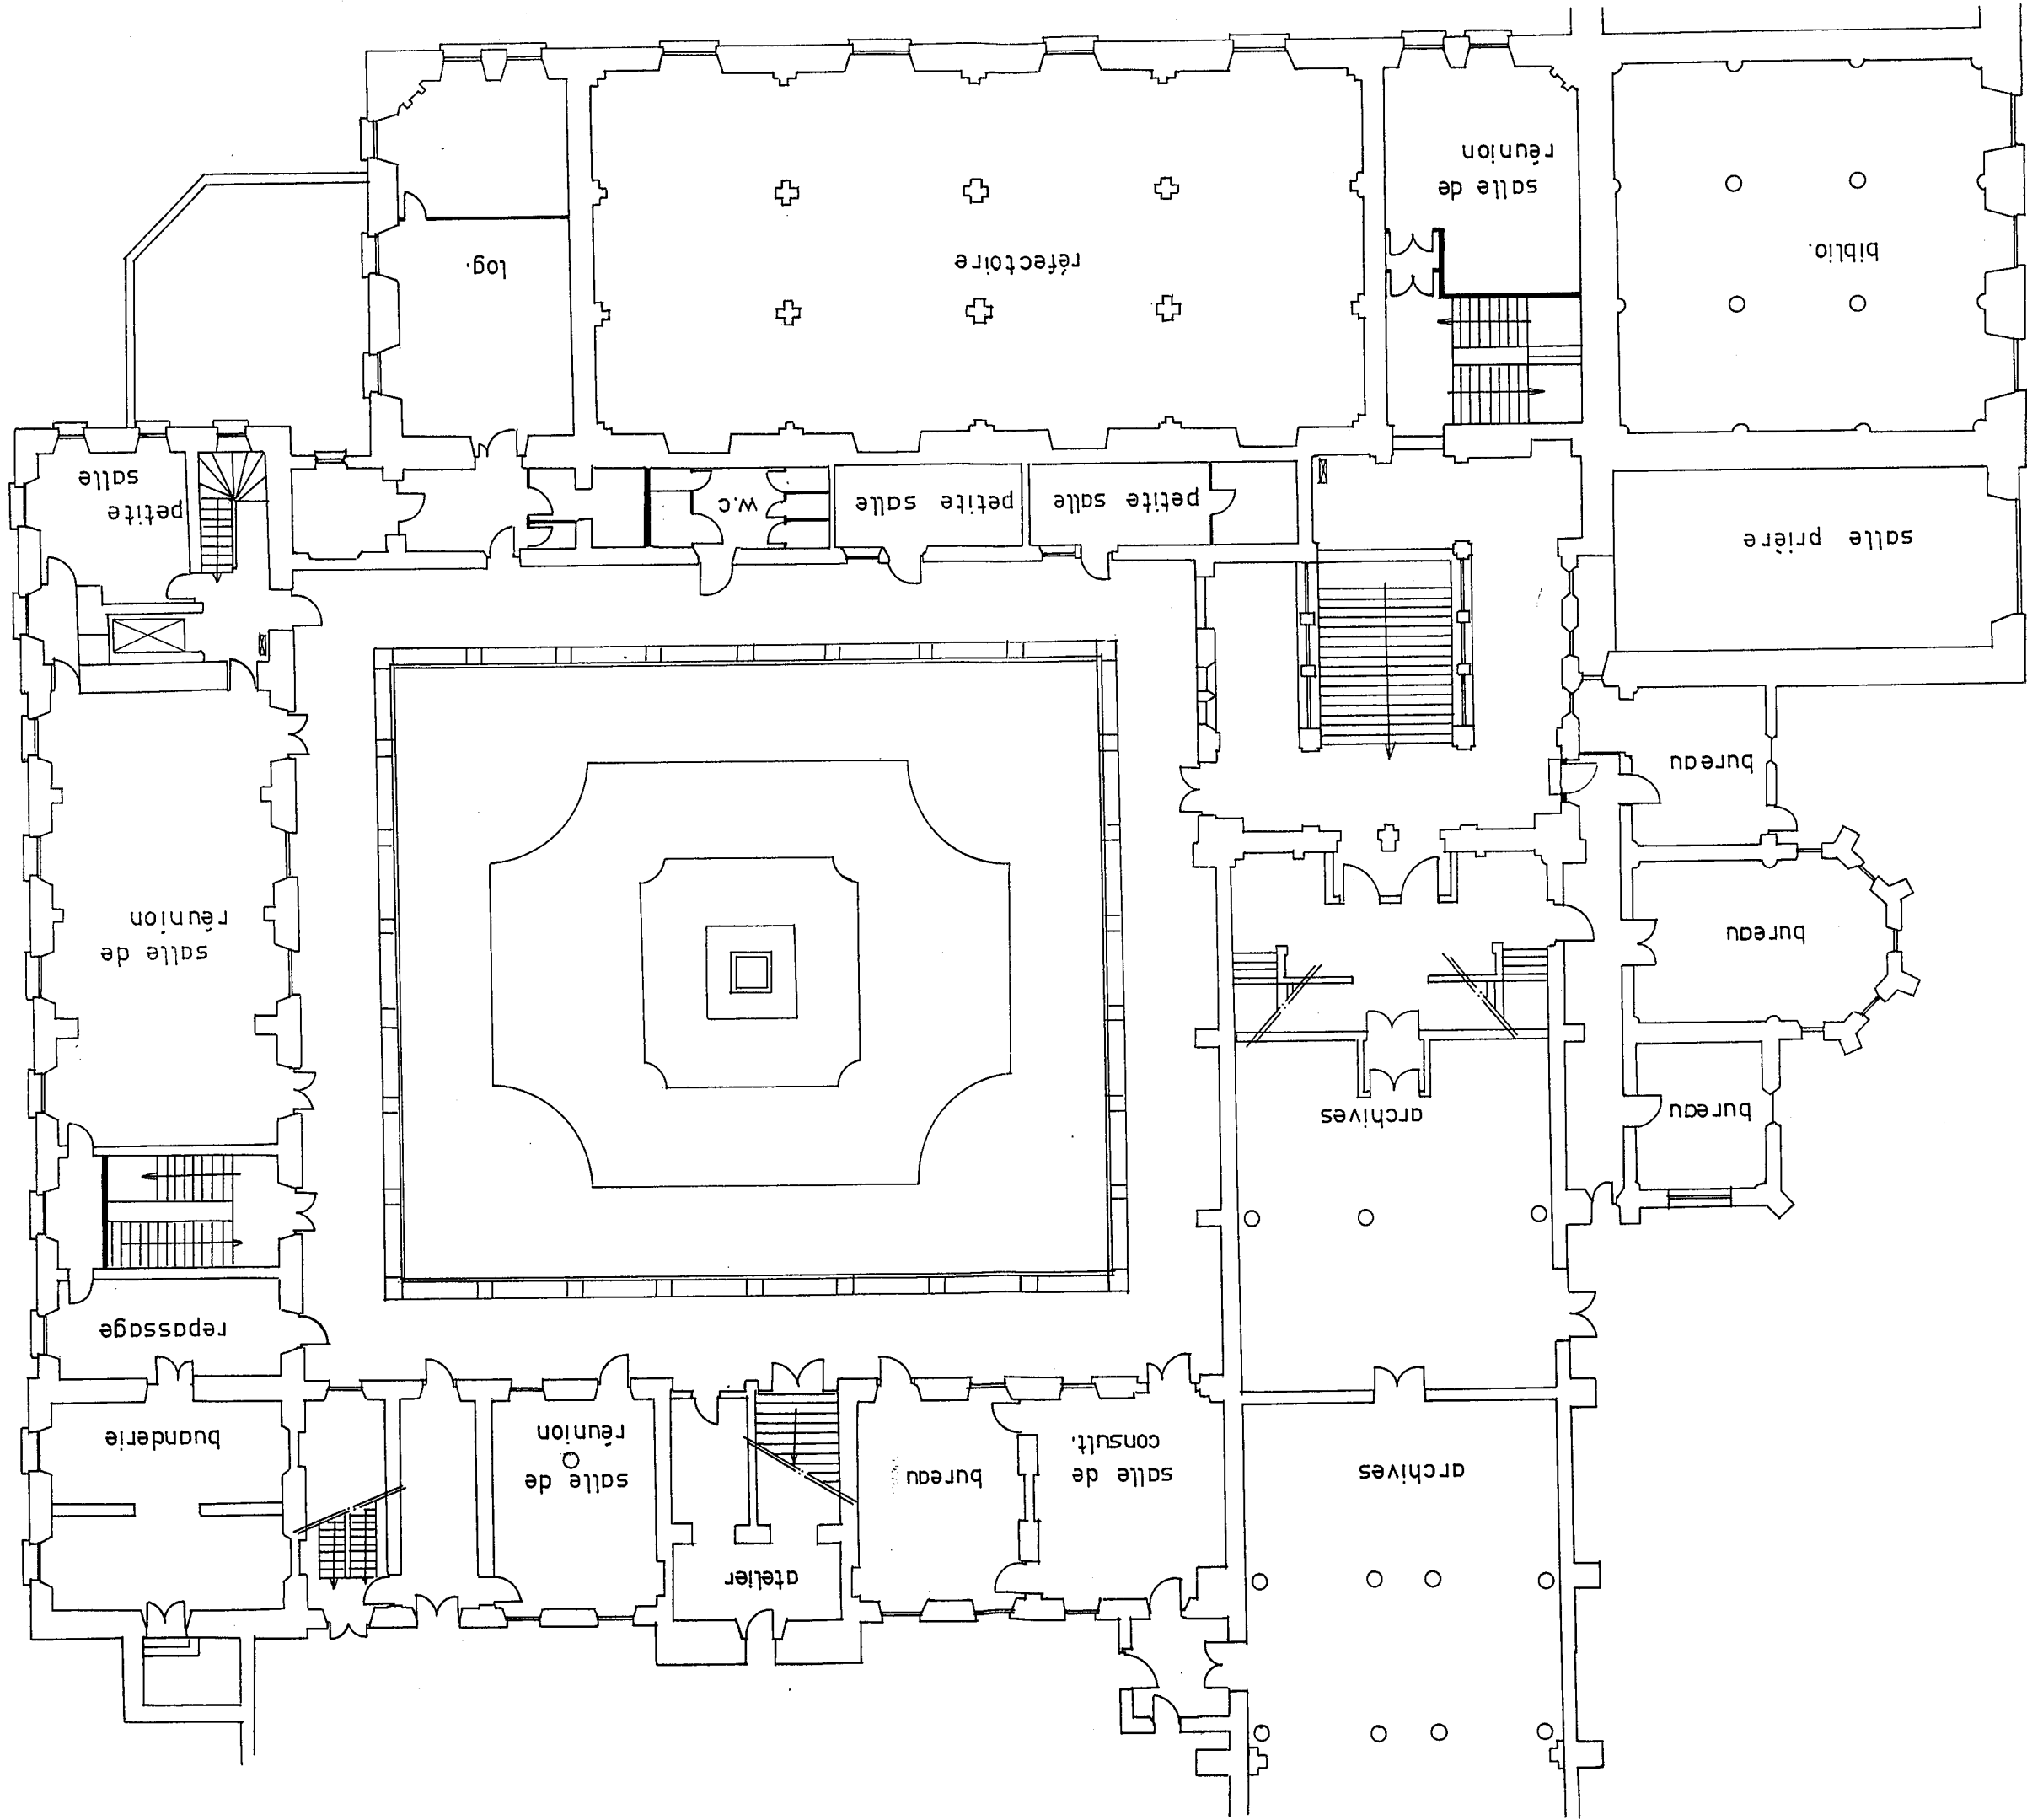

NIVEAU 2
Ech: 1/200

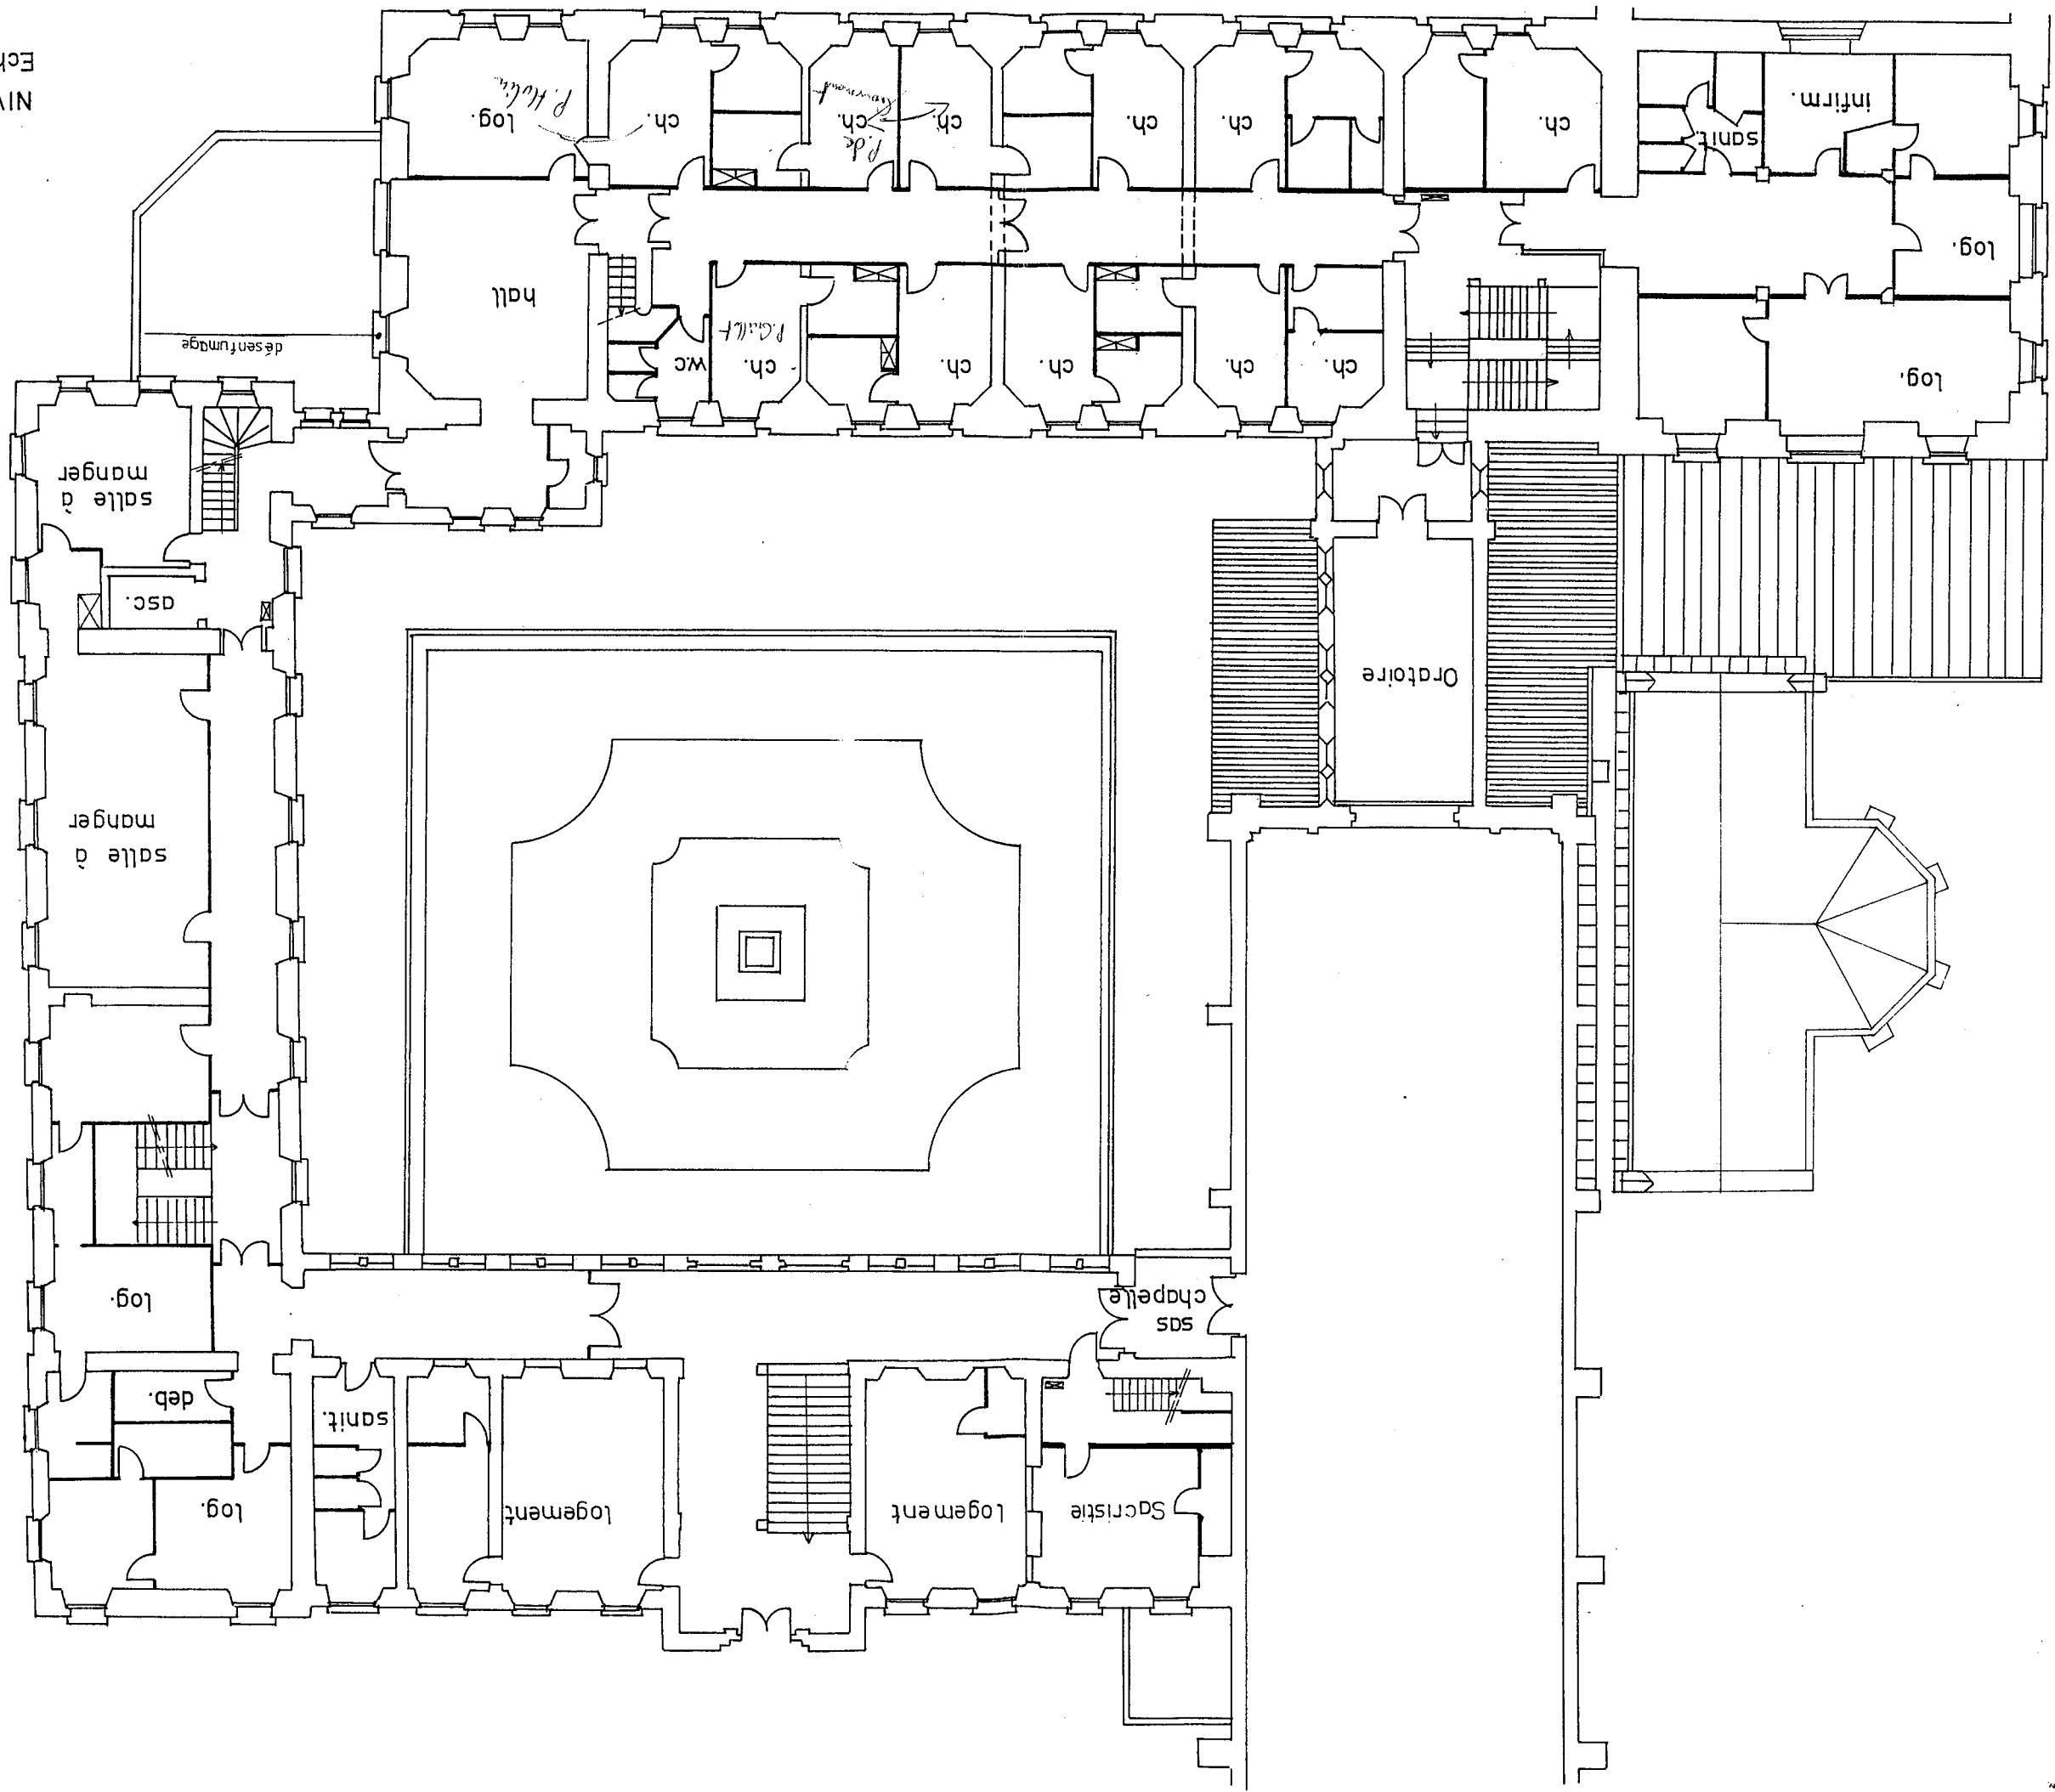

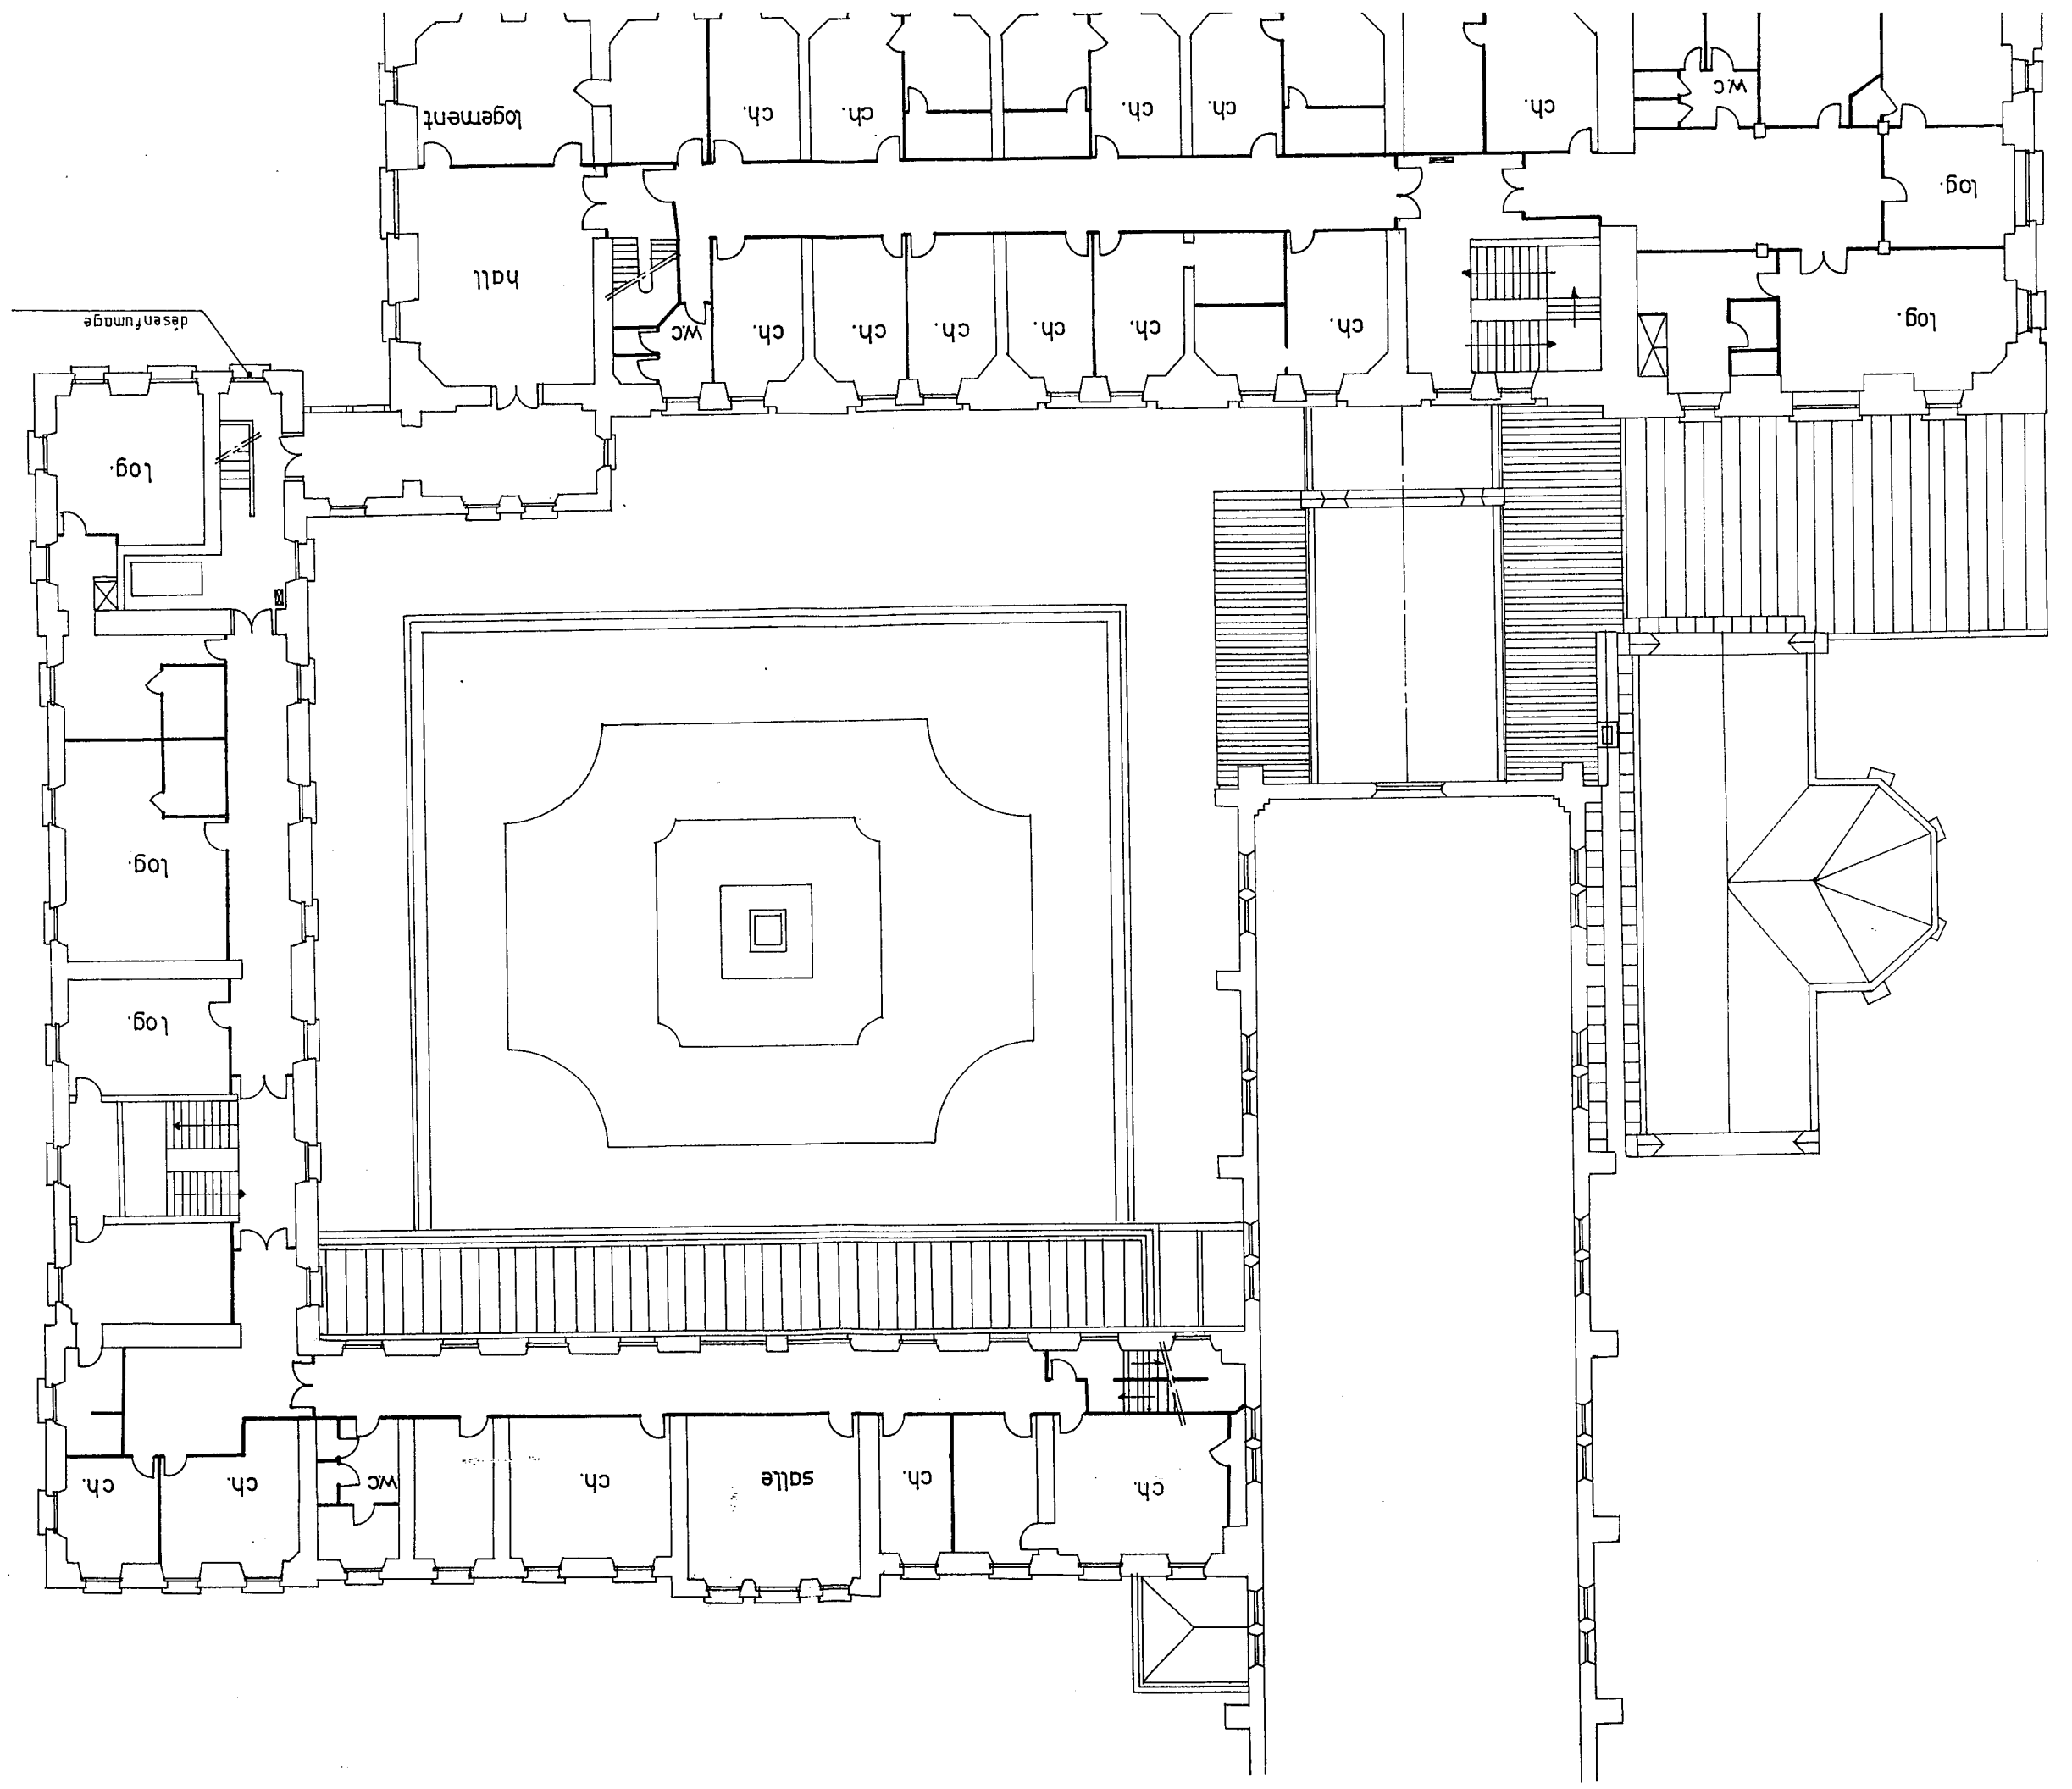

désenfumage

logement

hall

log.

log.

log.

ch.

ch.

wc

ch.

salle

ch.

ch.

ch.

ch.

ch.

ch.

ch.

wc

log.

log.

wc

ch.

ch.

ch.


ch.

ch.

ch.

1000

1000

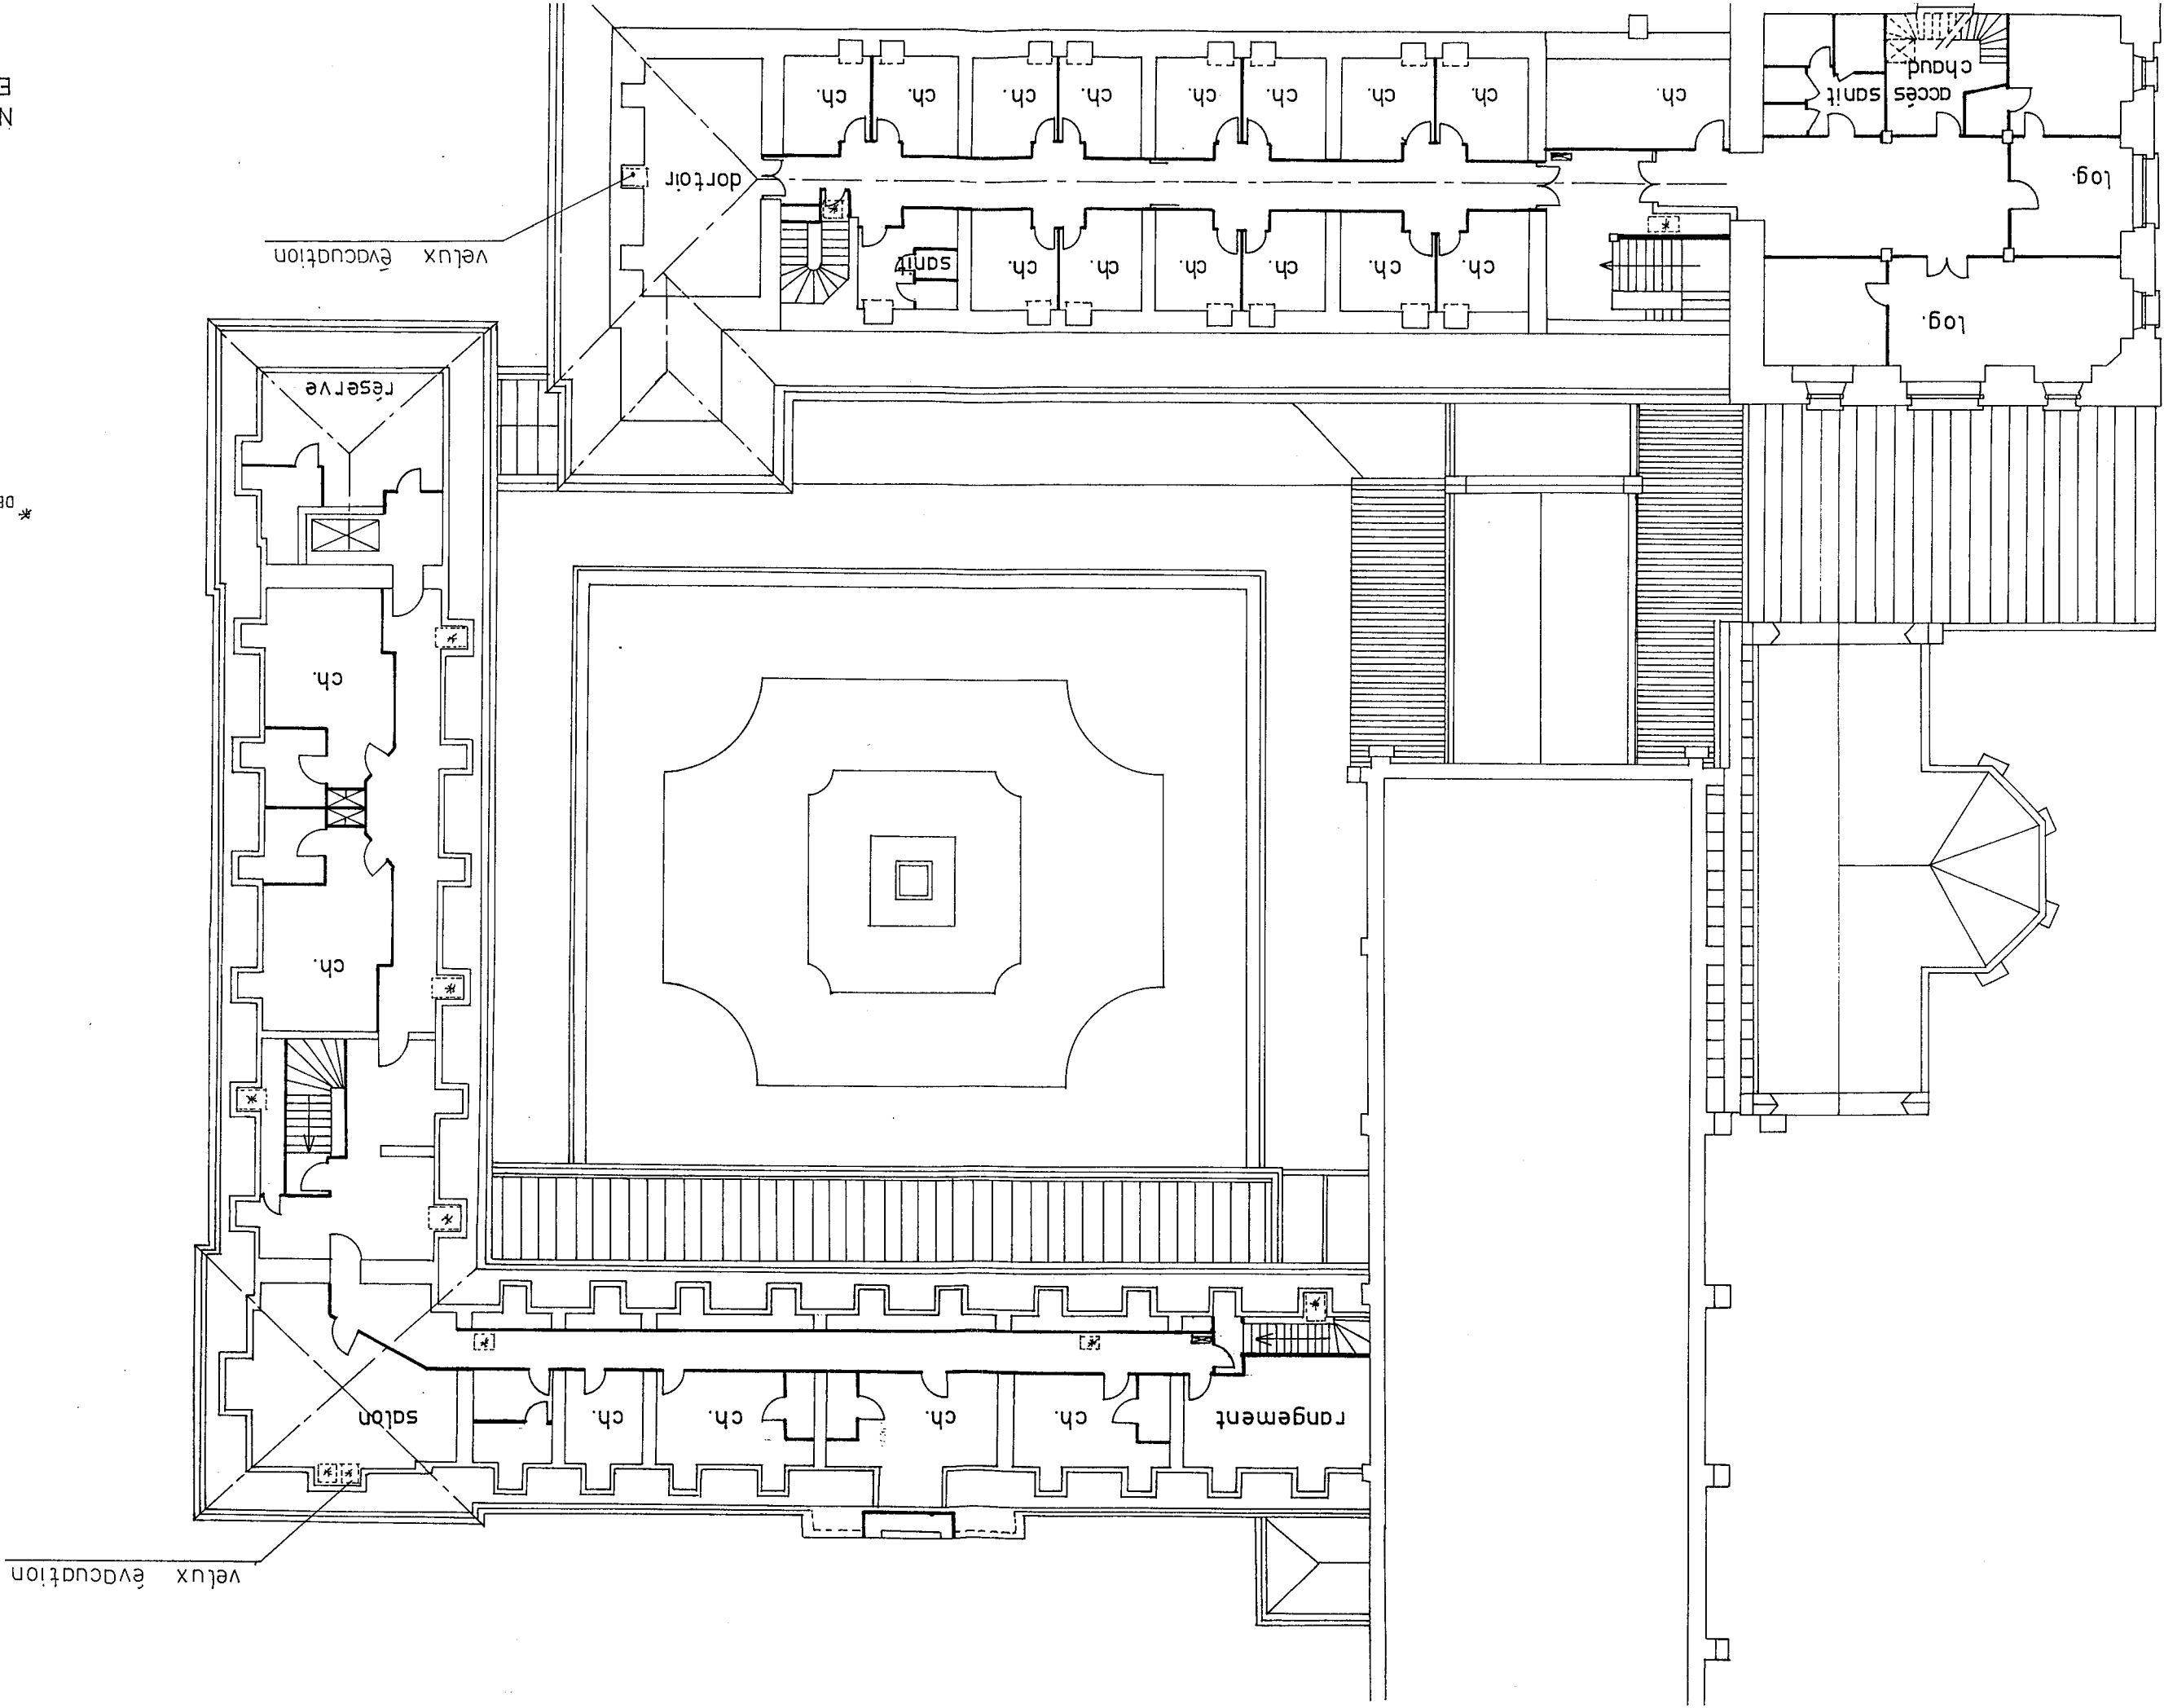

NIVEAU 4
Ech: 1/200

* DESEN FUMAGE

velux évacuation

velux évacuation

réservé

dortoir

sanit

log.

log.

accès sanit

choud

ch.

ch.

salon

ch.

ch.

ch.

ch.

rangement

ch.

ch.

ch.

ch.

ch.

ch.

ch.

ch.


ch.

ch.

ch.

ch.

NIVEAU 5
Ech: 1/200

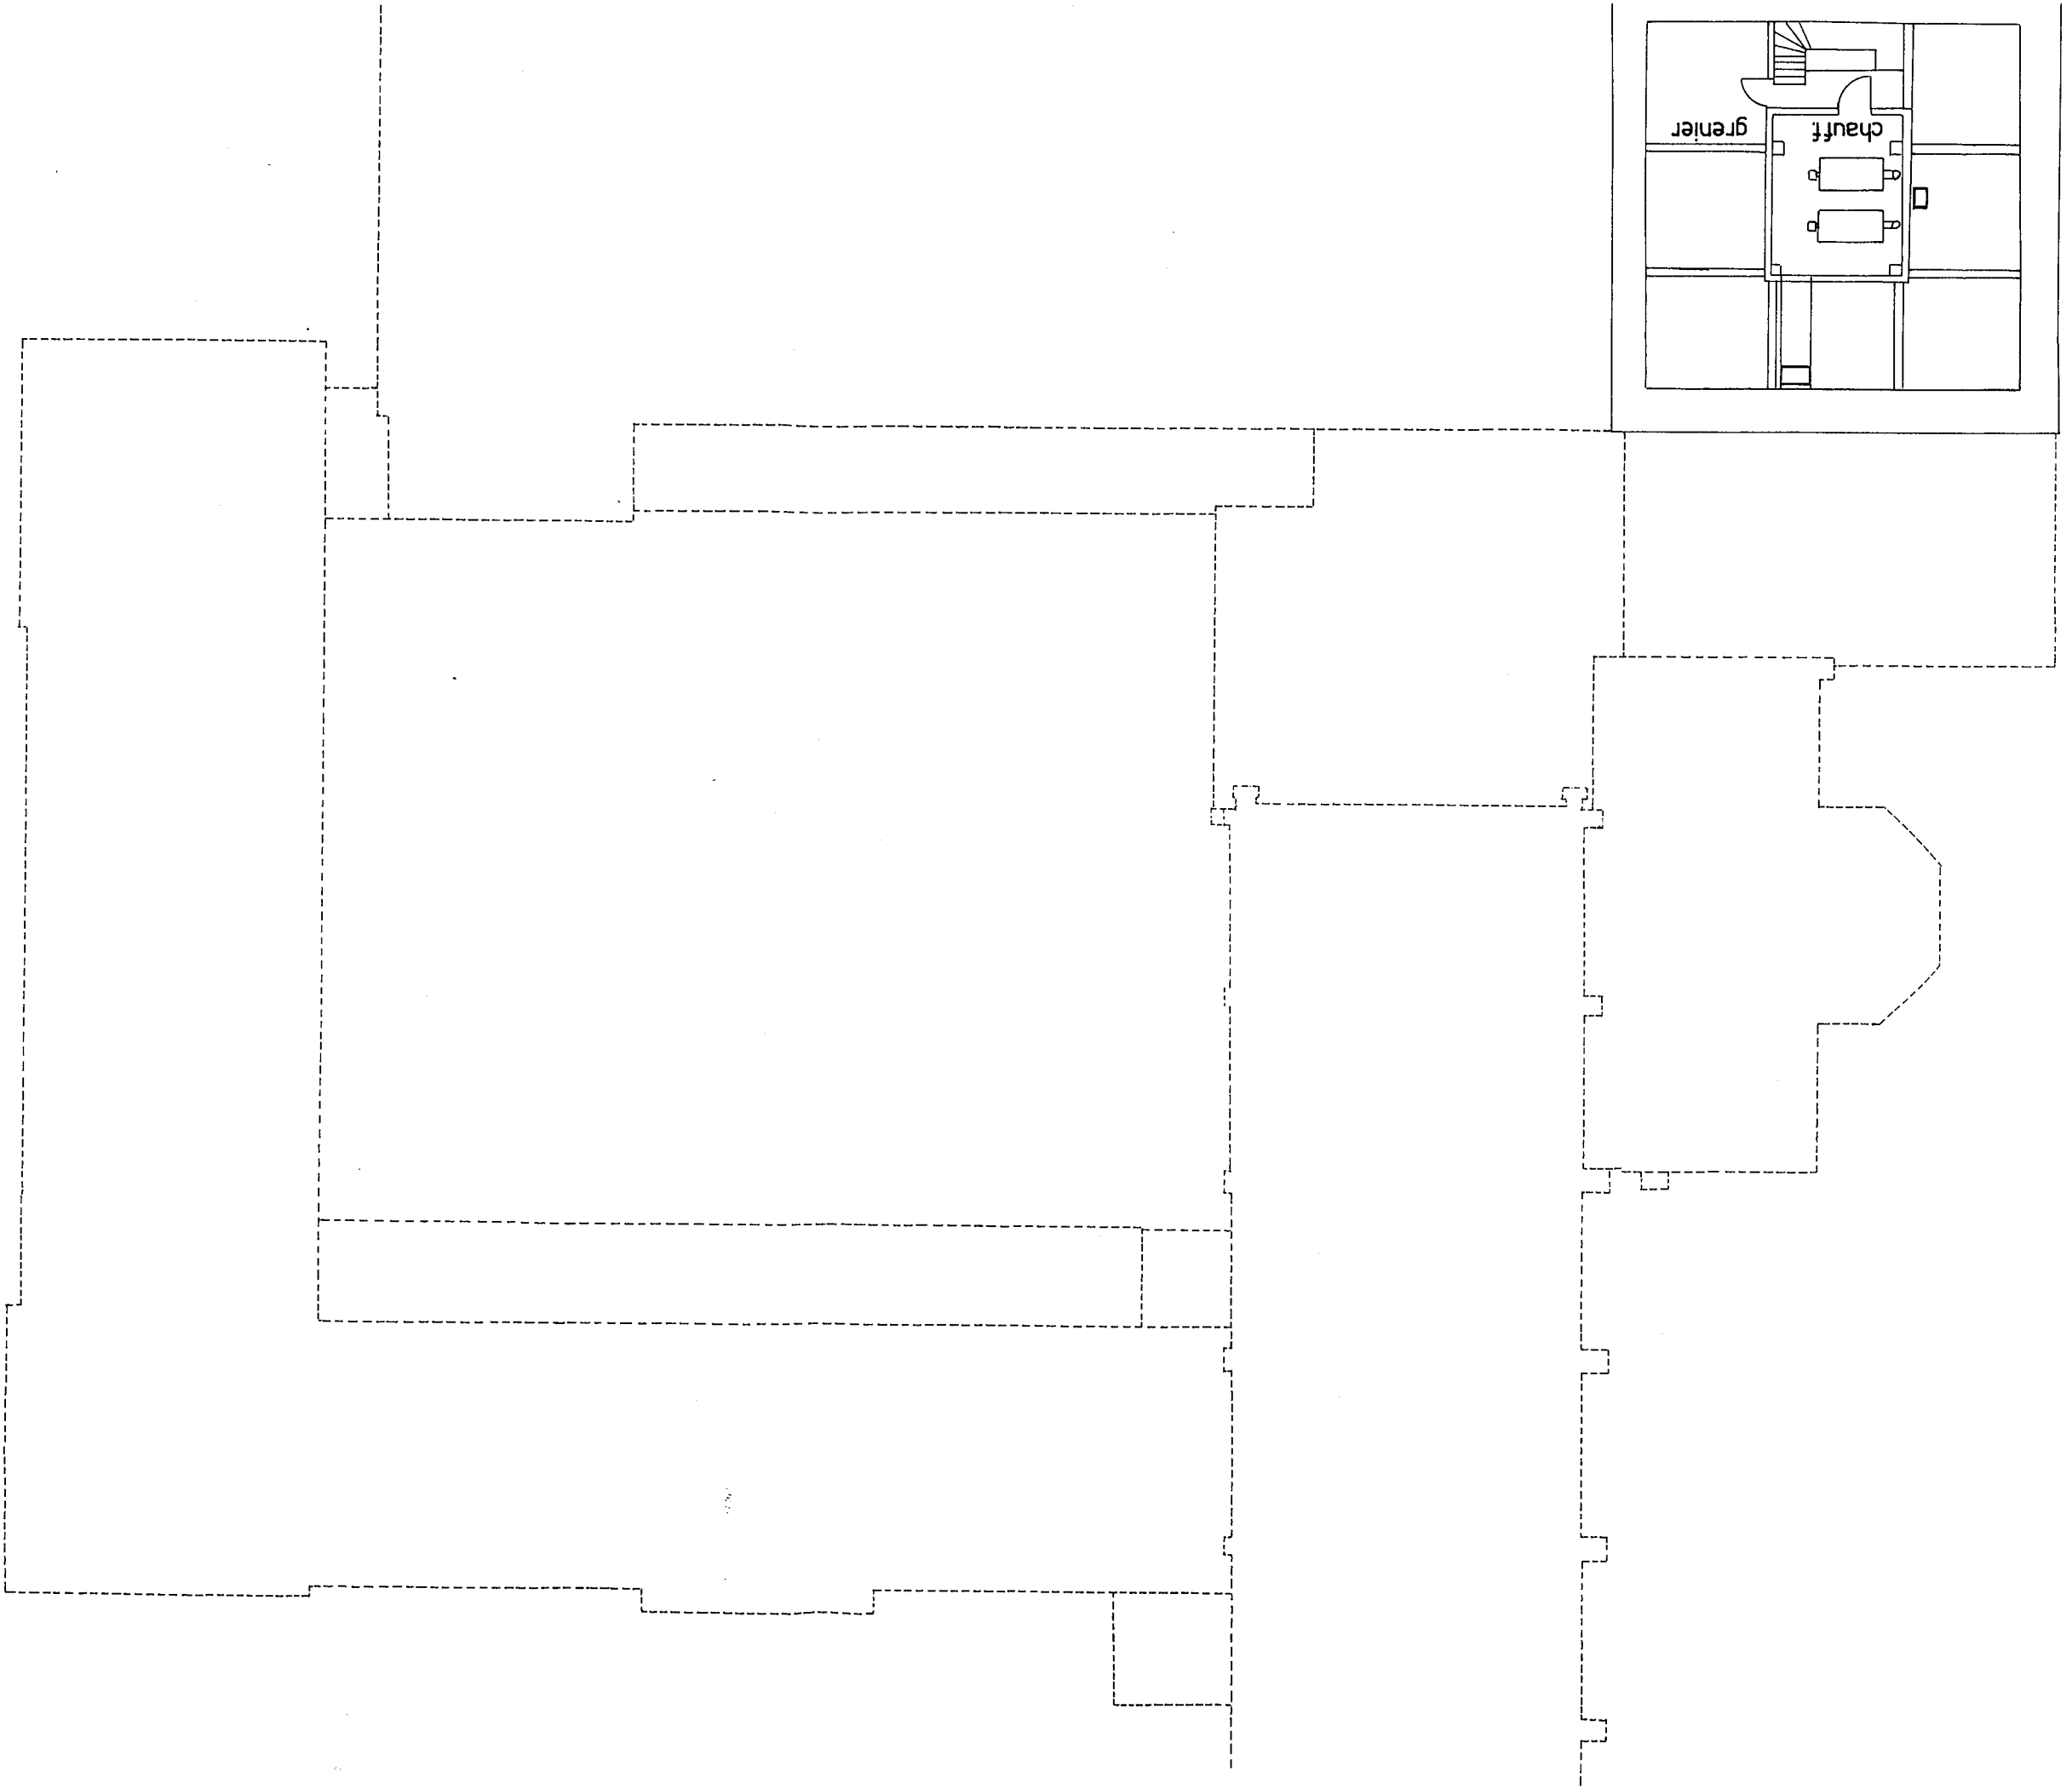

1/200

1/200